



Общество с ограниченной ответственностью
«РИА ПЛЮС»

ИНН/ КПП 0234007876/ 0234401001

Утверждаю
ГИП ООО «РИА ПЛЮС»

М.П. Ризатов А.А.



*Реконструкция заблокированного жилого дома с.
Кармаскалы Кармаскалинского района РБ*

*Проектная
документация АР*

Стадия: проектная документация

Раздел 1 «Архитектурные решения»

Уфа-2023

ВЫПИСКА ИЗ РЕЕСТРА ЧЛЕНОВ САМОРЕГУЛИРУЕМОЙ ОРГАНИЗАЦИИ

в марте 2021 года
(дата)

(номер) 2

Ассоциация Саморегулируемая организация «Башкирское общество архитекторов и проектировщиков», АСРО «БООП»

полное и сокращенное наименования саморегулируемой организации:
саморегулируемая организация, основанная на членстве лиц, осуществляющих подготовку проектной документации

адрес места нахождения саморегулируемой организации:
450006, г. Уфа, ул. Пархоменко, д.156/3, www.np-boar.ru, np-boar@mail.ru

адрес места нахождения саморегулируемой организации, адрес официального сайта в информационно-телекоммуникационной сети "Интернет", адрес электронной почты:
СРО – П-004-19052009

обособленным подразделением в государственном реестре саморегулируемых организаций выдана Обществу с ограниченной ответственностью «РИА ПЛЮС» (фамилия, имя, в отчестве, если имеется, отчество заявителя – физического лица или полное наименование юридического лица):

Наименование	Сведения
1. Сведения о члене саморегулируемой организации:	
1.1. Полное и (в случае, если имеется) сокращенное наименование юридического лица или фамилия, имя, (в случае, если имеется) отчество индивидуального предпринимателя	Общество с ограниченной ответственностью «РИА ПЛЮС», ООО «РИА ПЛЮС»
1.2. Идентификационный номер налогоплательщика (ИНН)	0234007876
1.3. Основной государственный регистрационный номер (ОГРН) или основной государственный регистрационный номер индивидуального предпринимателя (ОГРНИП)	1190280004551
1.4. Адрес места нахождения юридического лица	452230, Республика Башкортостан, Кушнаренковский район, с.Тарабердино, ул. Окружная, д.14
1.5. Место фактического осуществления деятельности (только для индивидуального предпринимателя)	
2. Сведения о членстве индивидуального предпринимателя или юридического лица в саморегулируемой организации:	
2.1. Регистрационный номер члена в реестре членов саморегулируемой организации	№ СРО - П-Б-0385
2.2. Дата регистрации юридического лица или индивидуального предпринимателя в реестре членов саморегулируемой организации (число, месяц, год)	21.02.2020г.
2.3. Дата (число, месяц, год) и номер решения о приеме в члены саморегулируемой организации	21.02.2020г., протокол Правления № 3
2.4. Дата вступления в силу решения о приеме в члены саморегулируемой организации (число, месяц, год)	21.02.2020г.
2.5. Дата прекращения членства в саморегулируемой организации (число, месяц, год)	
2.6. Основания прекращения членства в саморегулируемой организации	
3. Сведения о наличии у члена саморегулируемой организации права выполнения работ	



3.1. Дата, с которой член саморегулируемой организации имеет право выполнять инженерные изыскания, осуществлять подготовку проектной документации, строительство, реконструкцию, капитальный ремонт, снос объектов капитального строительства по договору подряда на выполнение инженерных изысканий, подготовку проектной документации, по договору строительного подряда, по договору подряда на осуществление сноса (нужное выделить):

в отношении объектов капитального строительства (кроме особо опасных, технически сложных и уникальных объектов, объектов использования атомной энергии)	в отношении особо опасных, технически сложных и уникальных объектов капитального строительства (кроме объектов использования атомной энергии)	в отношении объектов использования атомной энергии
21.02.2020	НЕТ	НЕТ

3.2. Сведения об уровне ответственности члена саморегулируемой организации по обязательствам по договору подряда на выполнение инженерных изысканий, подготовку проектной документации, по договору строительного подряда, по договору подряда на осуществление сноса и стоимости работ по одному договору, в соответствии с которым указанным членом внесен взнос в компенсационный фонд возмещения вреда (нужное выделить):

а) первый	до 25 000 000 рублей
б) второй	указывается стоимость работ по одному договору в рублях
в) третий	указывается стоимость работ по одному договору в рублях
г) четвертый	указывается стоимость работ по одному договору в рублях
д) пятый ^(*)	указывается стоимость работ по одному договору в рублях
е) прочий ^(**)	в случае если член саморегулируемой организации осуществляет только снос объекта капитального строительства, не связанный со строительством, реконструкцией объекта капитального строительства

^(*) указывается только для членов саморегулируемых организаций, основанных на членстве лиц, осуществляющих строительство

3.3. Сведения об уровне ответственности члена саморегулируемой организации по обязательствам по договору подряда на выполнение инженерных изысканий, подготовку проектной документации, по договору строительного подряда, по договору подряда на осуществление сноса, заключенным с использованием конкурентных способов заключения договоров, и предельному размеру обязательств по таким договорам, в соответствии с которым указанным членом внесен взнос в компенсационный фонд обеспечения договорных обязательств (нужное выделить):

а) первый	указывается предельный размер обязательств по договорам в рублях
б) второй	указывается предельный размер обязательств по договорам в рублях
в) третий	указывается предельный размер обязательств по договорам в рублях
г) четвертый	указывается предельный размер обязательств по договорам в рублях
д) пятый ^(*)	указывается предельный размер обязательств по договорам в рублях

^(*) указывается только для членов саморегулируемых организаций, основанных на членстве лиц, осуществляющих строительство

4. Сведения о приостановлении права выполнять инженерные изыскания, осуществлять подготовку проектной документации, строительство, реконструкцию, капитальный ремонт, снос объектов капитального строительства:

4.1. Дата, с которой приостановлено право выполнения работ (число, месяц, год)	
4.2. Срок, на который приостановлено право выполнения работ ^(*)	
^(*) указывается сведения только в отношении действующей меры дисциплинарного воздействия	



(Handwritten signature)


С.А. Баранова
Исполнительный директор

ВЕДОМОСТЬ РАБОЧИХ ЧЕРТЕЖЕЙ

Лист	Ведомость рабочих чертежей		Примеч.
1	Общие данные		
2	План первого этажа до реконструкции М 1:100		
2.1	План первого этажа после реконструкции М 1:100		
3	Фасад 1-6 М 1:100		
4	Фасад 6-1 М 1:100		
5	Фасад А-Б М 1:100		
6	Фасад Б-АМ 1:100		
7-9	Разрез		
	Ситуационный план		


изм.	кол.уч.	лист	Недок.	подпись	дата
Разработал		Газатов			

Реконструкция блокированного жилого дома с. Кармаскалы Кармаскалинского района РБ					
Архитектурные решения	стадия	лист	листов		
	П	1			
Общие данные			ООО "РИА+"		

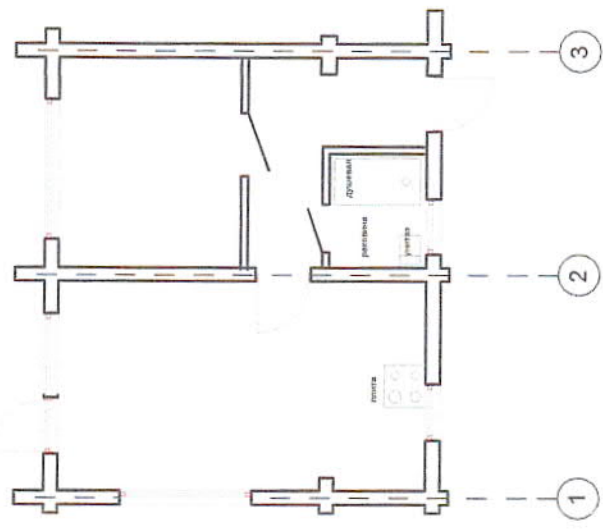


Реконструкция блокированного жилого дома с. Кармаскалы Кармаскалинского района РБ				стадия		листов	
				П		2.1	
				Архитектурные решения			
				План до реконструкции М 1:100			
				ООО "РИА+"			
изм.	кол.уч.	лист	Недок.	подпись	дата		
Разработал				Гизатов			


План после реконструкции
М 1:100

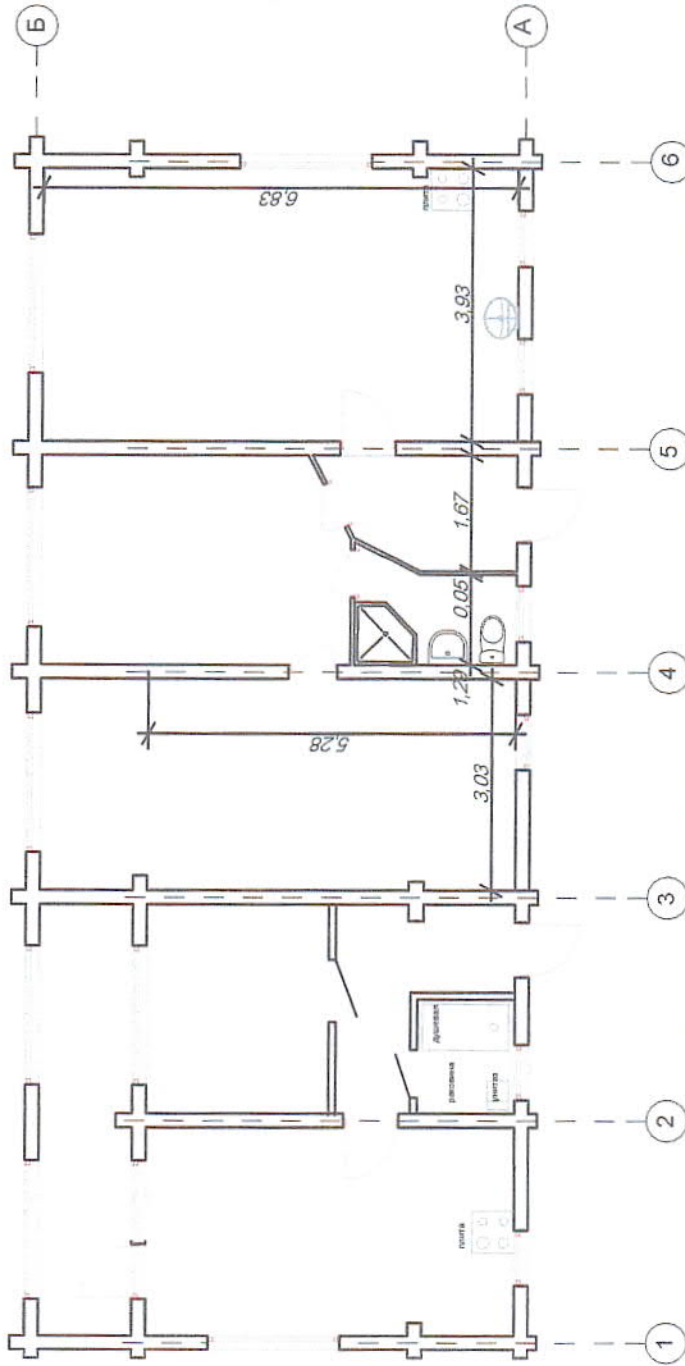


1450.23-AP			
Реконструкция блокированного жилого дома с. Кармаскалы Кармаскалинского района РБ			
Архитектурные решения		стадия	листь
		П	2
План после реконструкции М 1:100		ООО "РИА+"	
изм.	кол.уч.	лист	подпись
		№доку.	дата
Разработал	Гизатов		

Фасад в осях 1-6 М 1:100

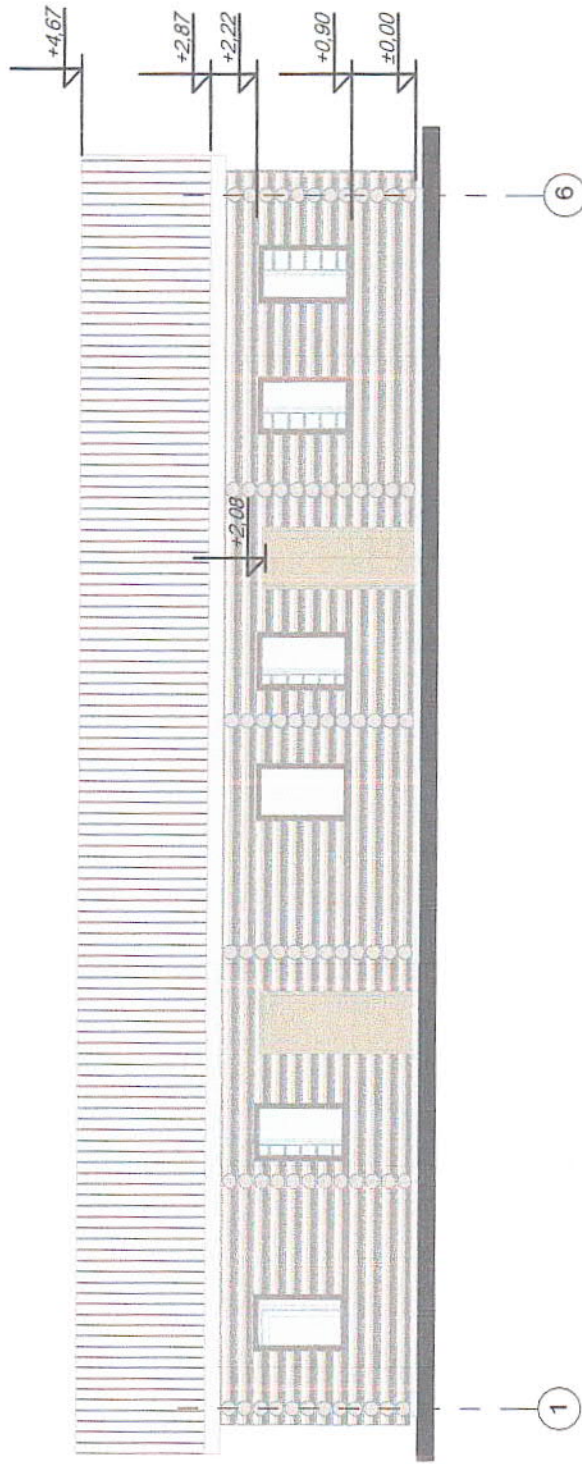


		1450.23-АР			
		Реконструкция блокированного жилого дома с. Кармаскалы Кармаскалинского района РБ			
		Архитектурные решения		стадия	лист
				П	3
		Фасад в осях 1-6 М 1:100		ООО "РИА+"	
изм.	кол.уч.	лист	Недок.	подпись	дата
Разработал		Гизатов			

Фасад в осях 6-1 М 1:100

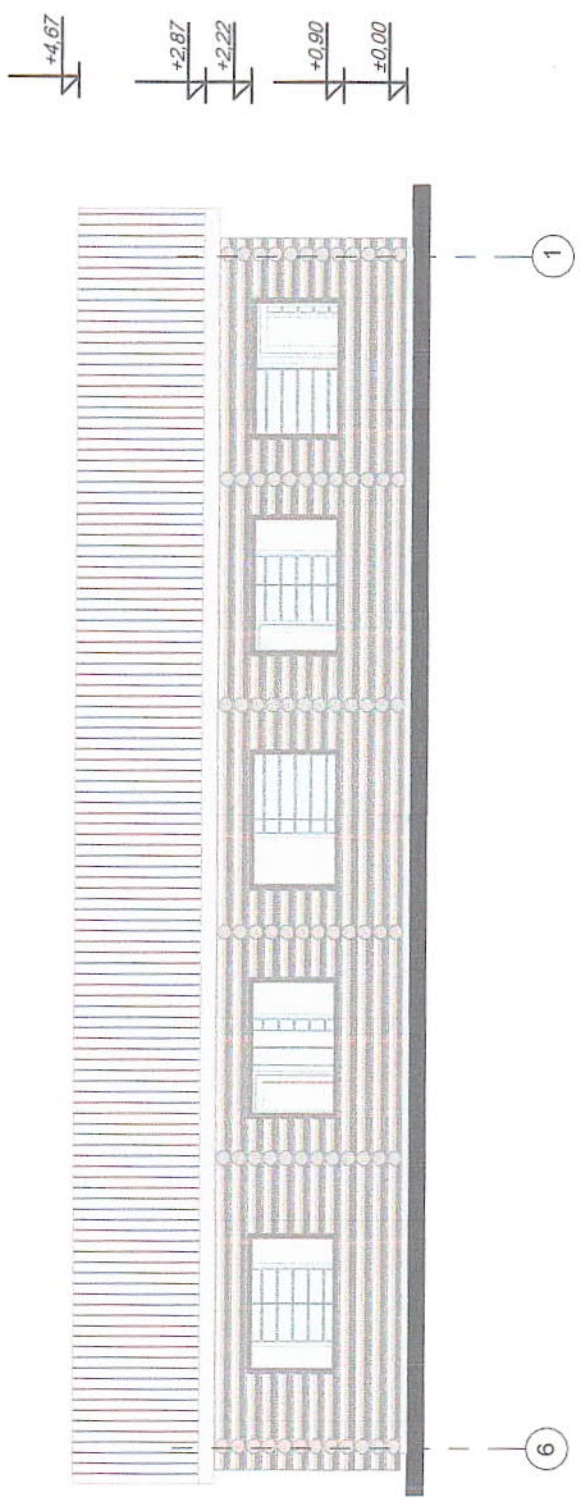


		1450.23-АР			
		Реконструкция блокированного жилого дома с. Кармаскалы Кармаскалинского района РБ			
		Архитектурные решения		стадия	лист
				П	4
		Фасад в осях 6-1 М 1:100		ООО "РИА+"	
изм.	кол.уч.	лист	№доку.	подпись	дата
Разработал		Гизатов			

Фасад в осях А-Б М 1:100

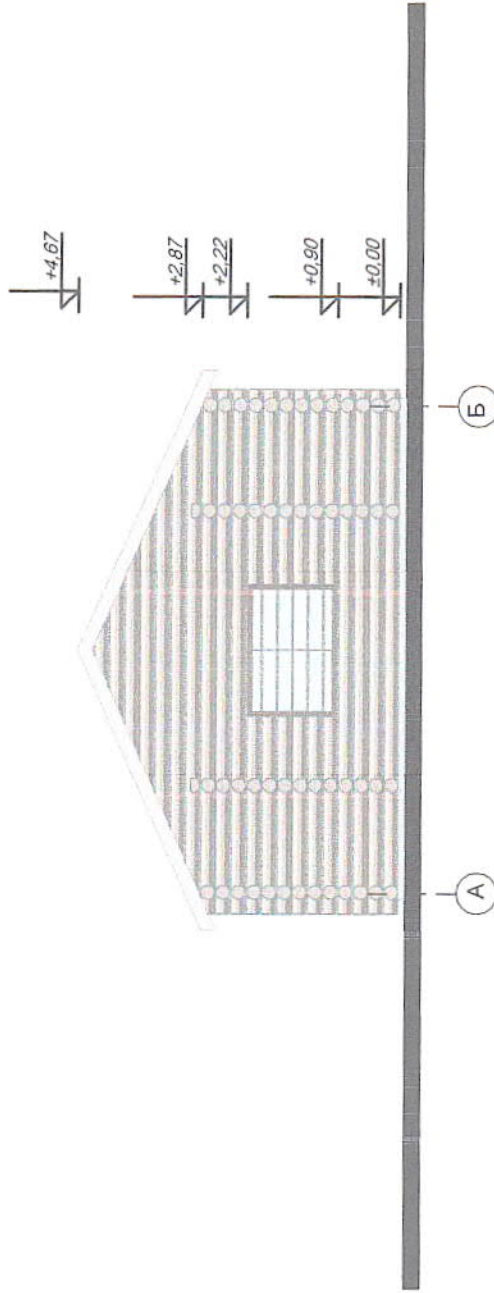


				1450.23-АР			
				Реконструкция блокированного жилого дома с. Кармаскалы Кармаскалинского района РБ			
				Архитектурные решения			
				стадия		листь	
				П		5	
				Фасад в осях А-Б М 1:100			
				ООО "РИА+"			
изм.	кол.уч.	лист	№ док.	подпись	дата		
Разработал				Гизатов			

Фасад в осях Б-А М 1:100

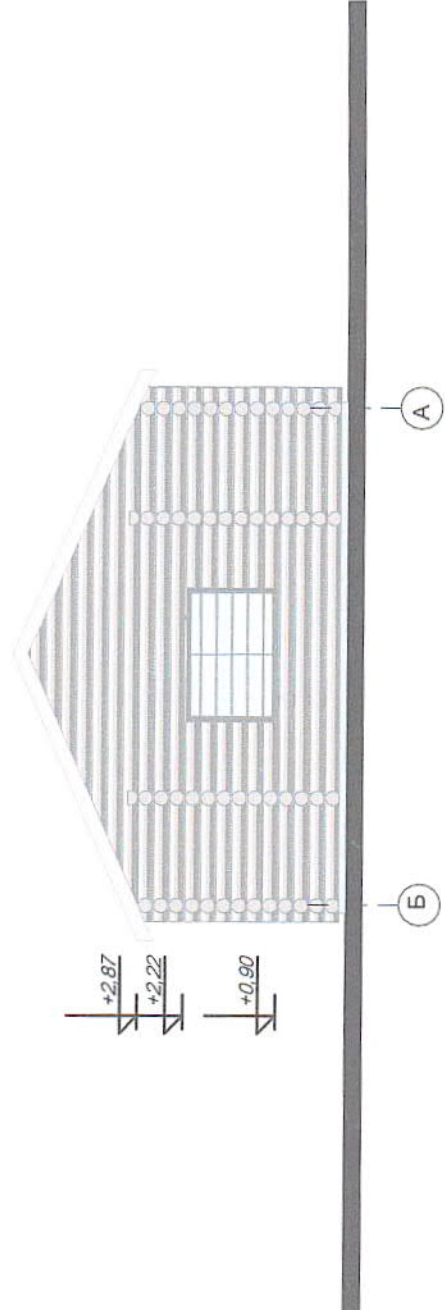

1450.23-AP			
Реконструкция бломированного жилого дома с. Кармаскалы Кармаскалинского района РБ			
Архитектурные решения		стадия	лист
		П	6
Фасад в осях Б-А М 1:100		ООО "РИА+"	
изм.	кол.уч.	лист	Недок.
Разработал		Гизатов	Дата
		подпись	

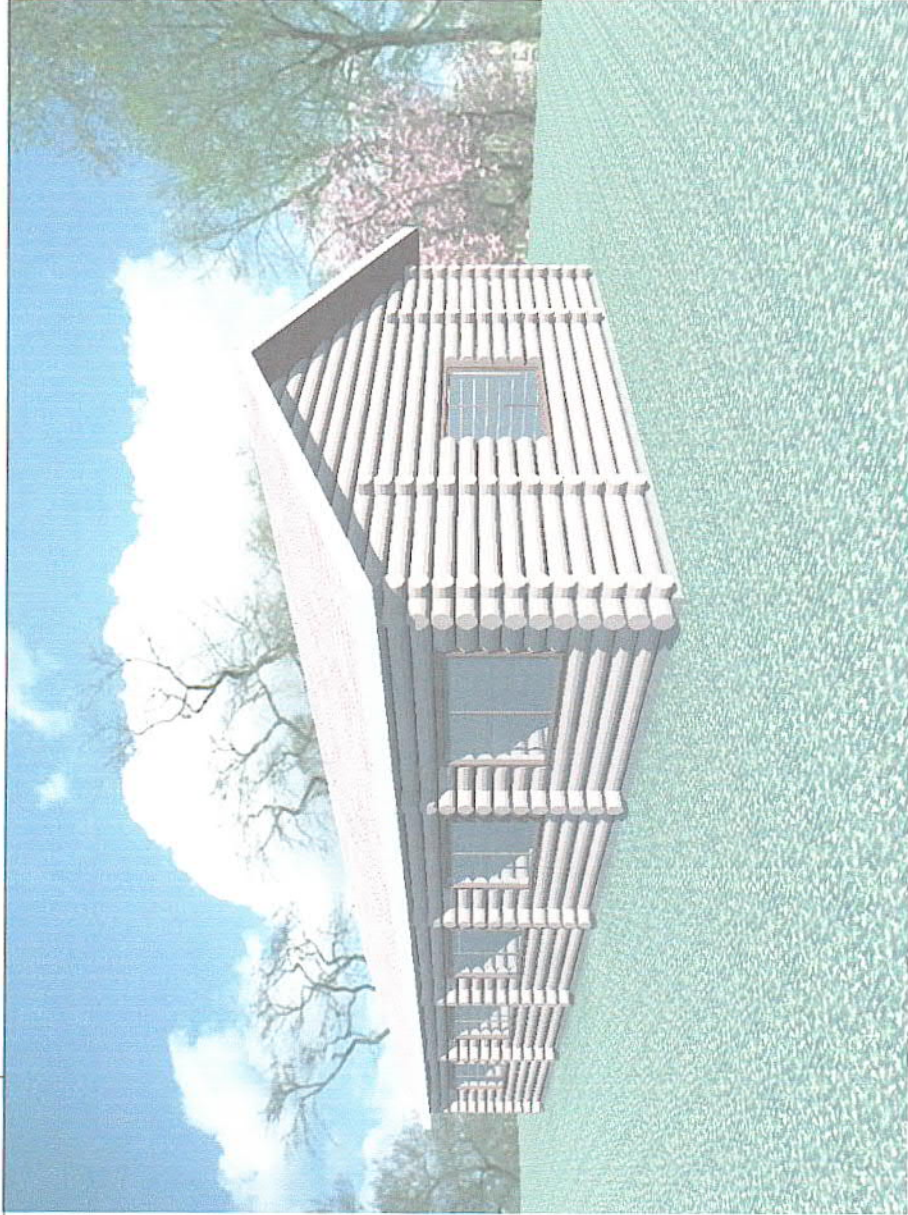

1450.23-AP

Реконструкция блокированного жилого дома с.
Кармаскалы Кармаскалинского района РБ

Архитектурные решения


Вид 1

ООО "РИА+"

стадия	лист	листов
П	7	

изм.	кол.уч.	лист	№док.	подпись	дата

Разработал	Гизатов

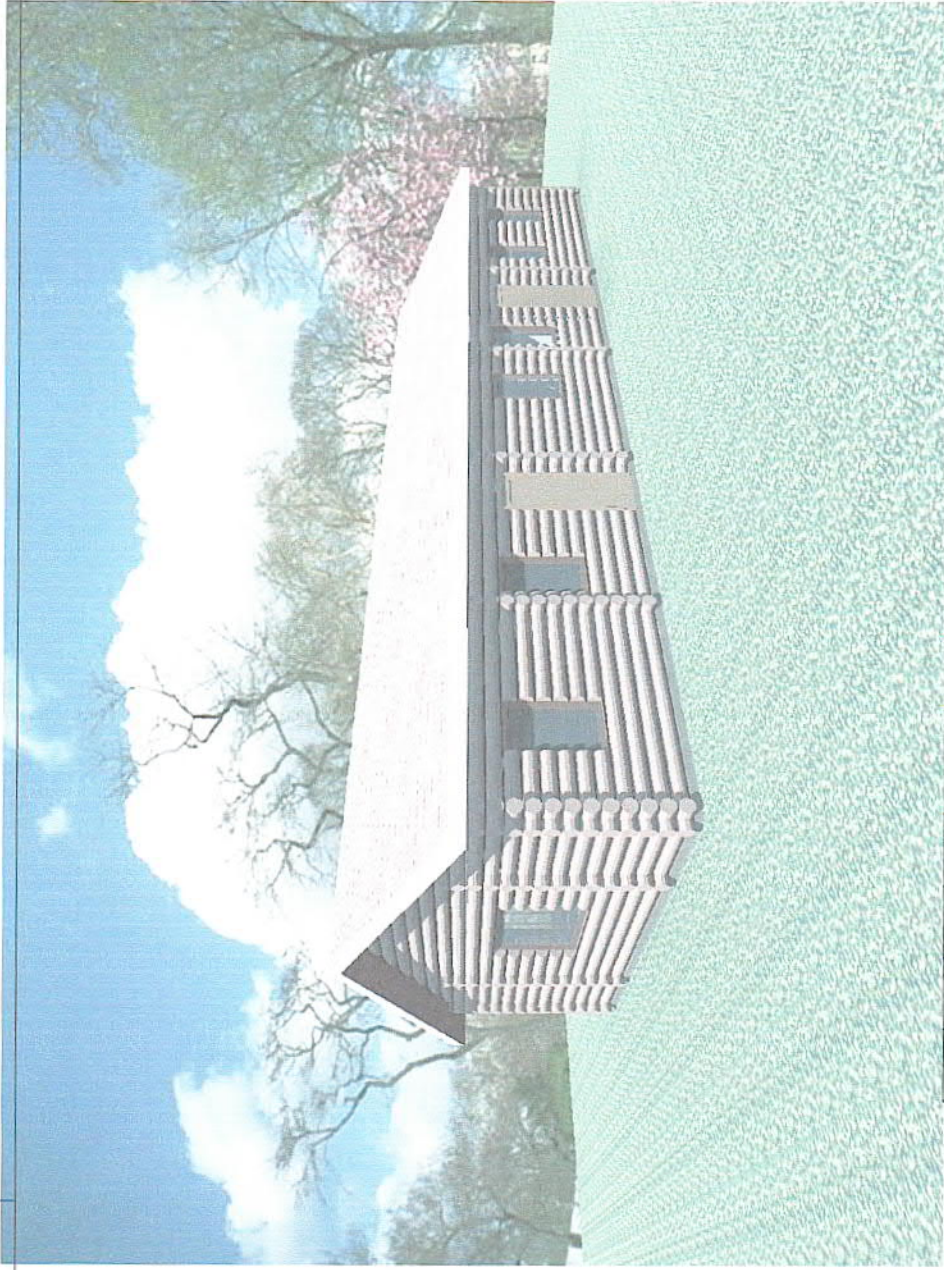

1450.23-AP

Реконструкция блокированного жилого дома с.
Кармаскалы Кармаскалинского района РБ

стадия	лист	листов
П	8	


Архитектурные решения

Вид 2

ООО "РИА+"

изм.	кол.уч.	лист	недок.	подпись	дата
					

Разработал
Гизатов

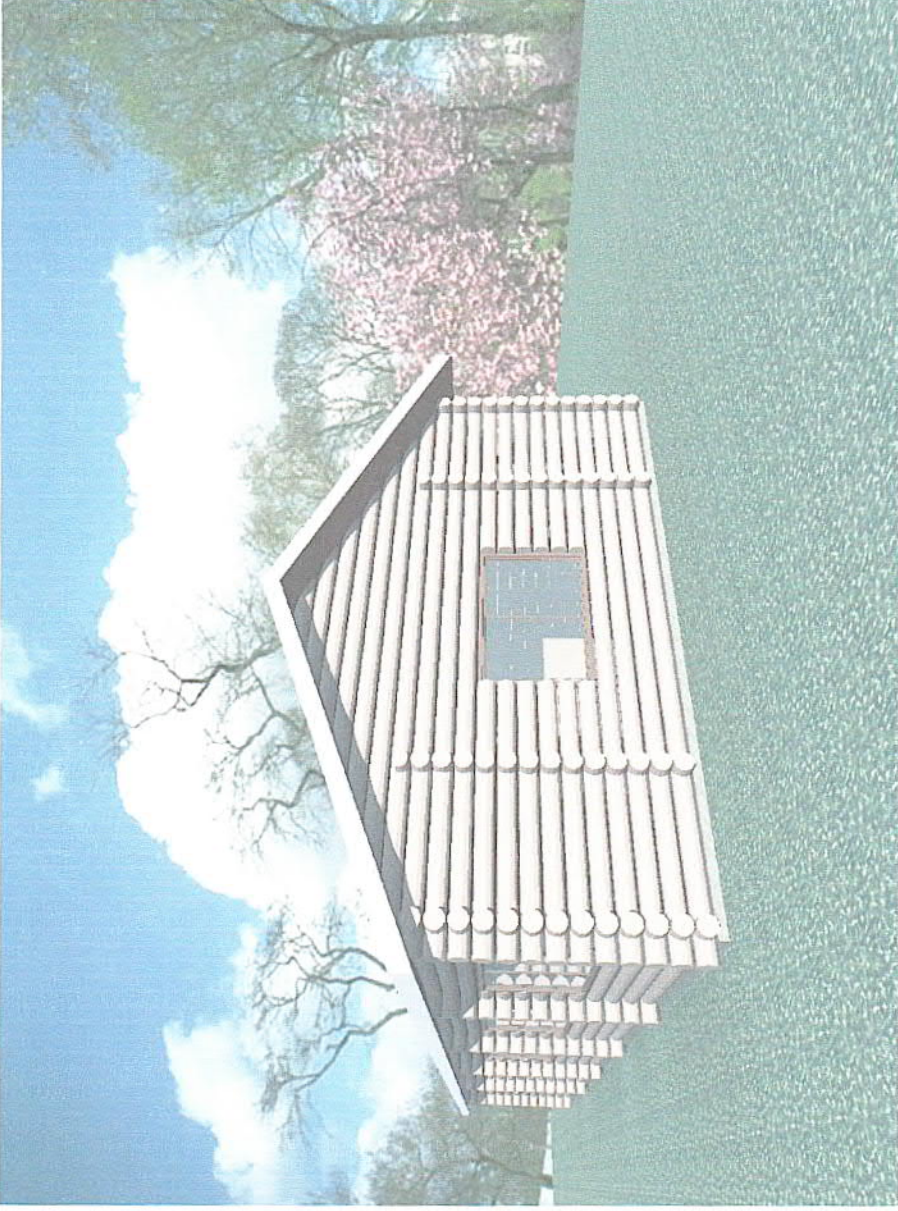

1450.23-AP

Реконструкция блокированного жилого дома с.
Кармаскалы Кармаскалинского района РБ

изм.	кол.уч.	лист	Надок.	подпись	дата
Разработан		Гизатов			


стадия	лист	листов
	П	9

Архитектурные решения

Вид 3

ООО "РИА+"

Ситуационный план

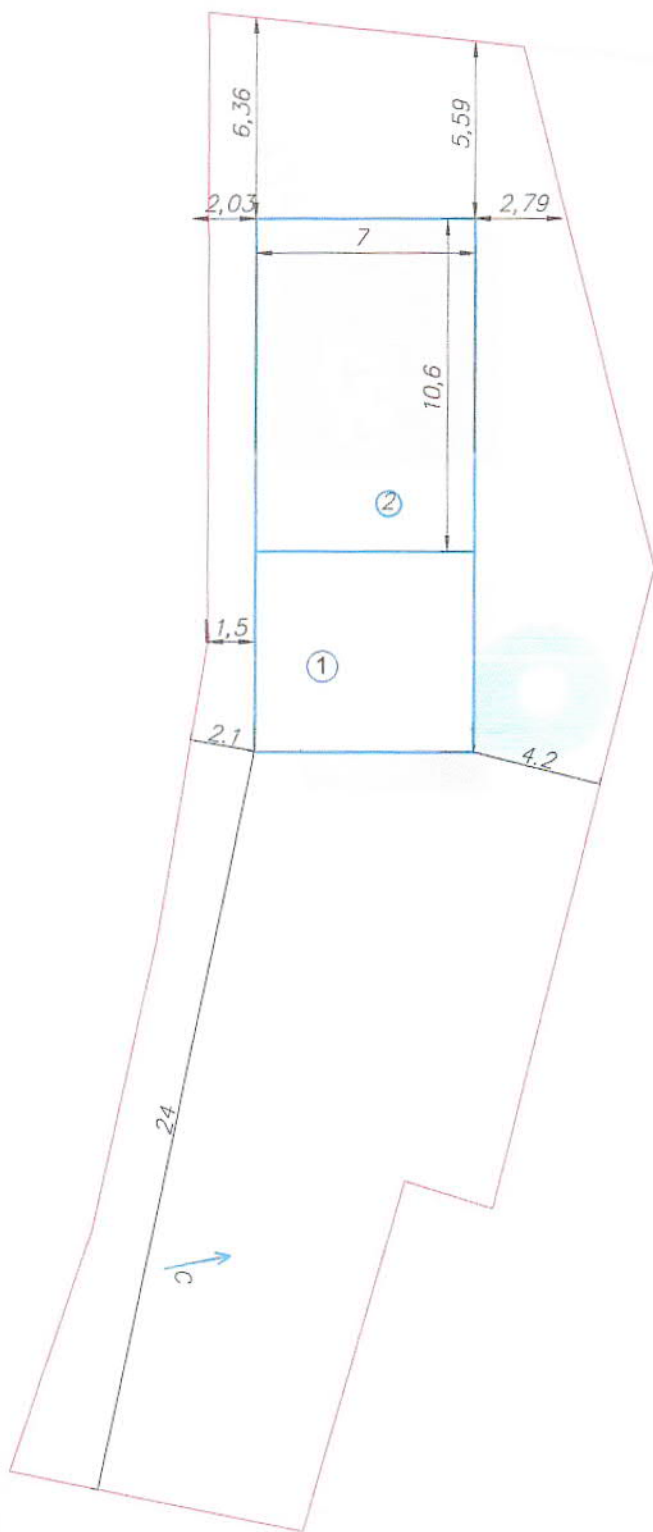

Спраб. № _____ Переб. примен. _____

Мил. №, порядков. и датирован. и датирован. №, дата. и дата.