

УЛ. РАФИКОВА


УСЛОВНЫЕ ОБОЗНАЧЕНИЯ:

— / — / — ГРАНИЦА УЧАСТКА

— o — o — o — ЗАБОР

Технико-экономические показатели

Этажность - 1 этаж  
Общая площадь - 685,88 м<sup>2</sup>

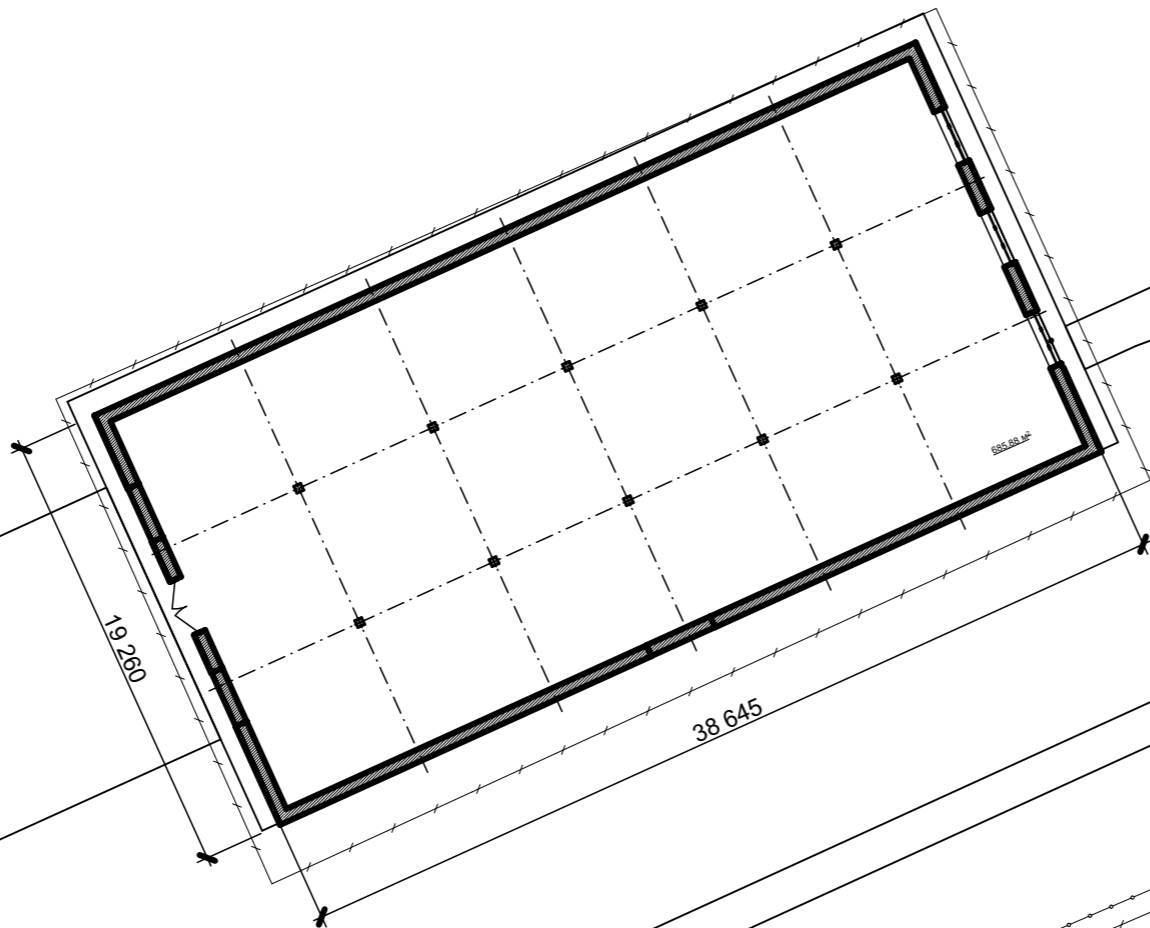

						1957-АР			
						Здание не жилое, расположенное по адресу: Республика Башкортостан, Кармаскалинский район, с/с Кармаскалинский, с. Кармаскалы, ул. Рафикова, д 57А			
Изм.	Кол.уч.	Лист	№Док.	Подп.	Дата		Стадия	Лист	Листов
Разраб.		Еремина					П	2	
Проверил		Хуснутдинова							
ГИП		Хуснутдинова				Схема расположения строения на земельном участке	ООО Альфа-Проект+		