


ул. Калганова

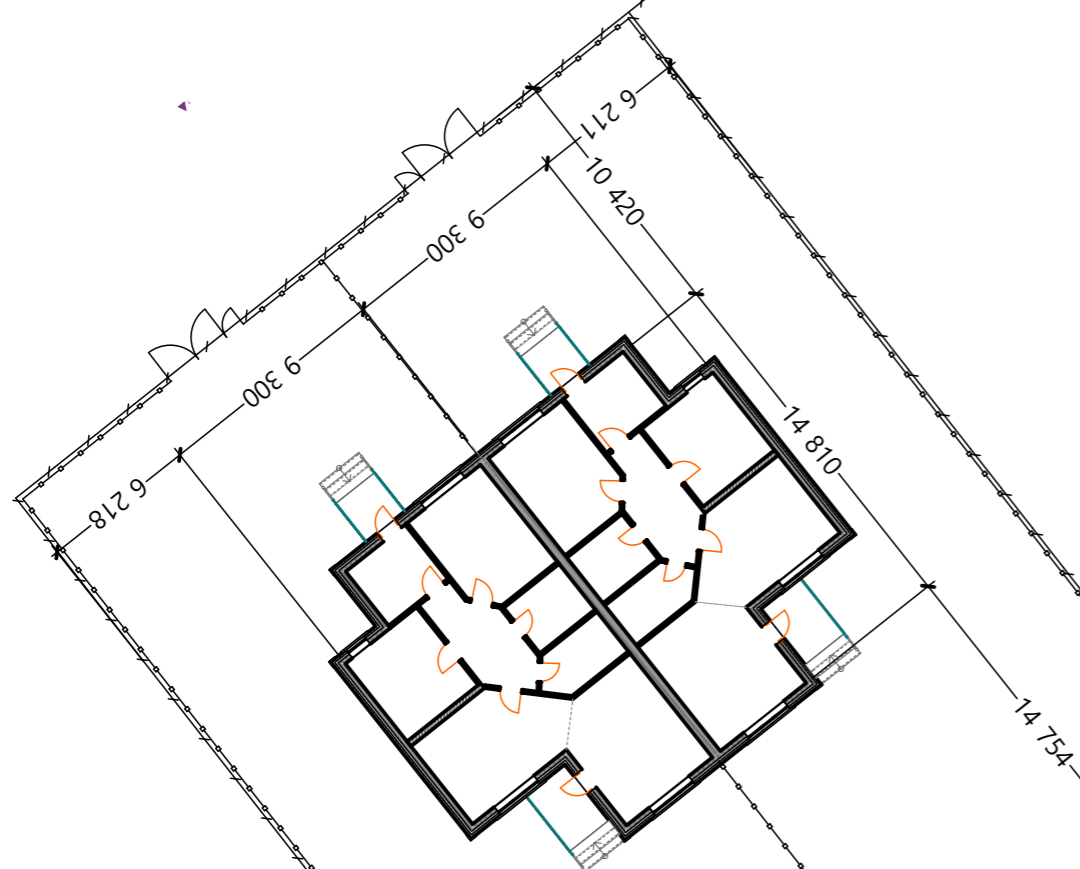

Технико-экономические показатели
жилого дома

Этажность - 1 этаж
 Общая площадь - 211,3 м²
 Жилая площадь - 104,42 м²
 Количество спален - 4

Кадастровый номер 02:31:110701:252

Условные обозначения

- Границы участков
- Забор

						577-2022-AP					
						Проект планировки и межевания земельного участка, расположенного по адресу: Республика Башкортостан, р-н. Кармаскалинский, с/с. Кармаскалинский, с. Кармаскалы, ул. Калганова, д. 46					
Изм.	Кол.уч.	Лист	№Док.	Подп.	Дата			Стадия	Лист	Листов	
Разраб.		Еремина						П	1		
Проверил		Хуснутдинова									
						Схема расположения строения на земельном участке. Двухквартирный жилой дом.			ООО "РИА ПЛЮС"		
ГИП		Хуснутдинова									