


План на отм. 0,000

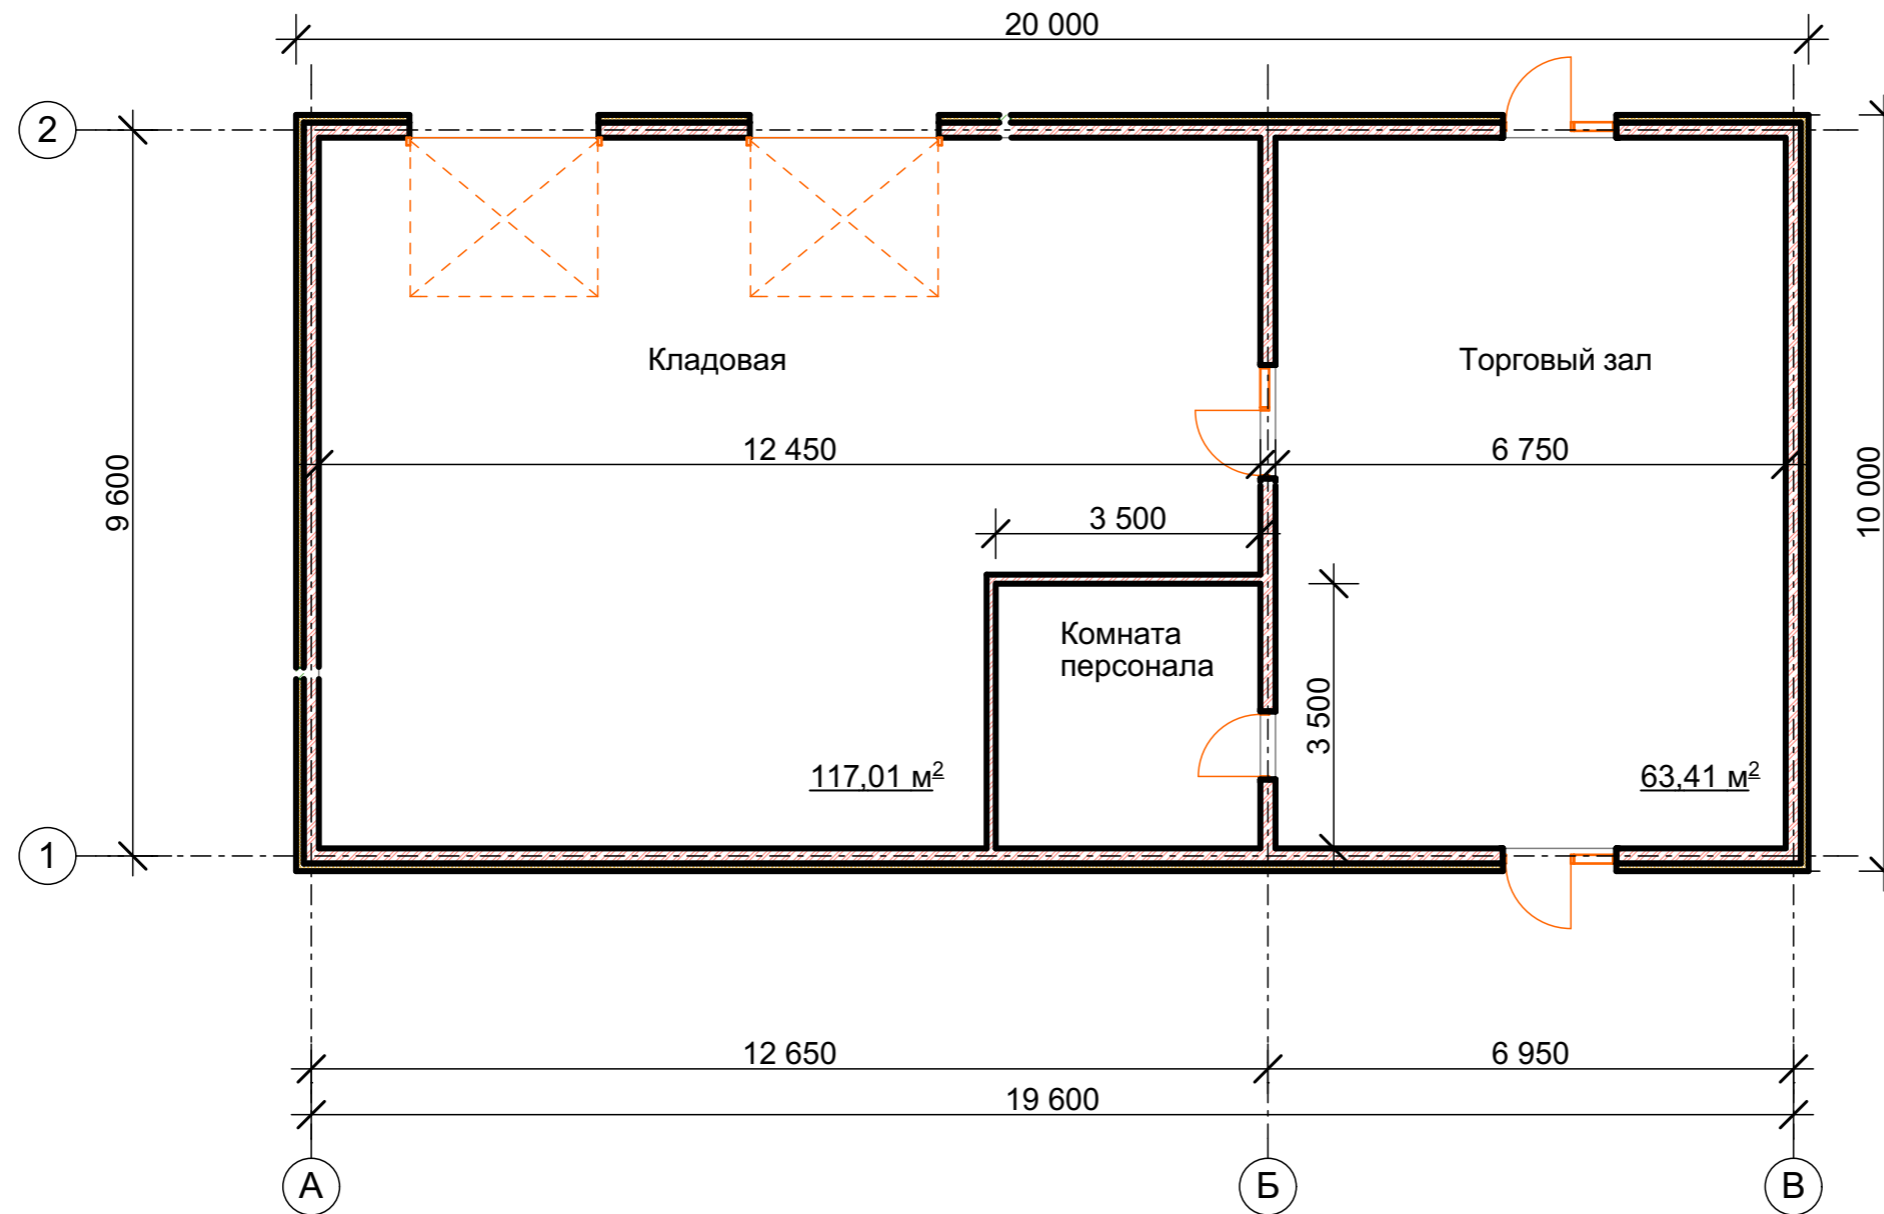

						1962-AP			
						Проект планировки и межевания земельного участка, расположенного по адресу: Республика Башкортостан, Кармаскалинский район, с/с Кармаскалинский, с. Кармаскалы, ул. Школьная, д 1 под строительство магазина.			
Изм.	Кол.уч.	Лист	№Док.	Подп.	Дата		Стадия	Лист	Листов
Разраб.		Еремина					П	3	
Проверил		Хуснутдинова							
ГИП		Хуснутдинова				План на отм. 0,000.	ООО Альфа-Проект+		