

Забор высота 1,7 м (евроштакетник или профнастил)

61300

6000


10100
9000

13500

Граница земельного участка

Тротуар

Проезжая часть

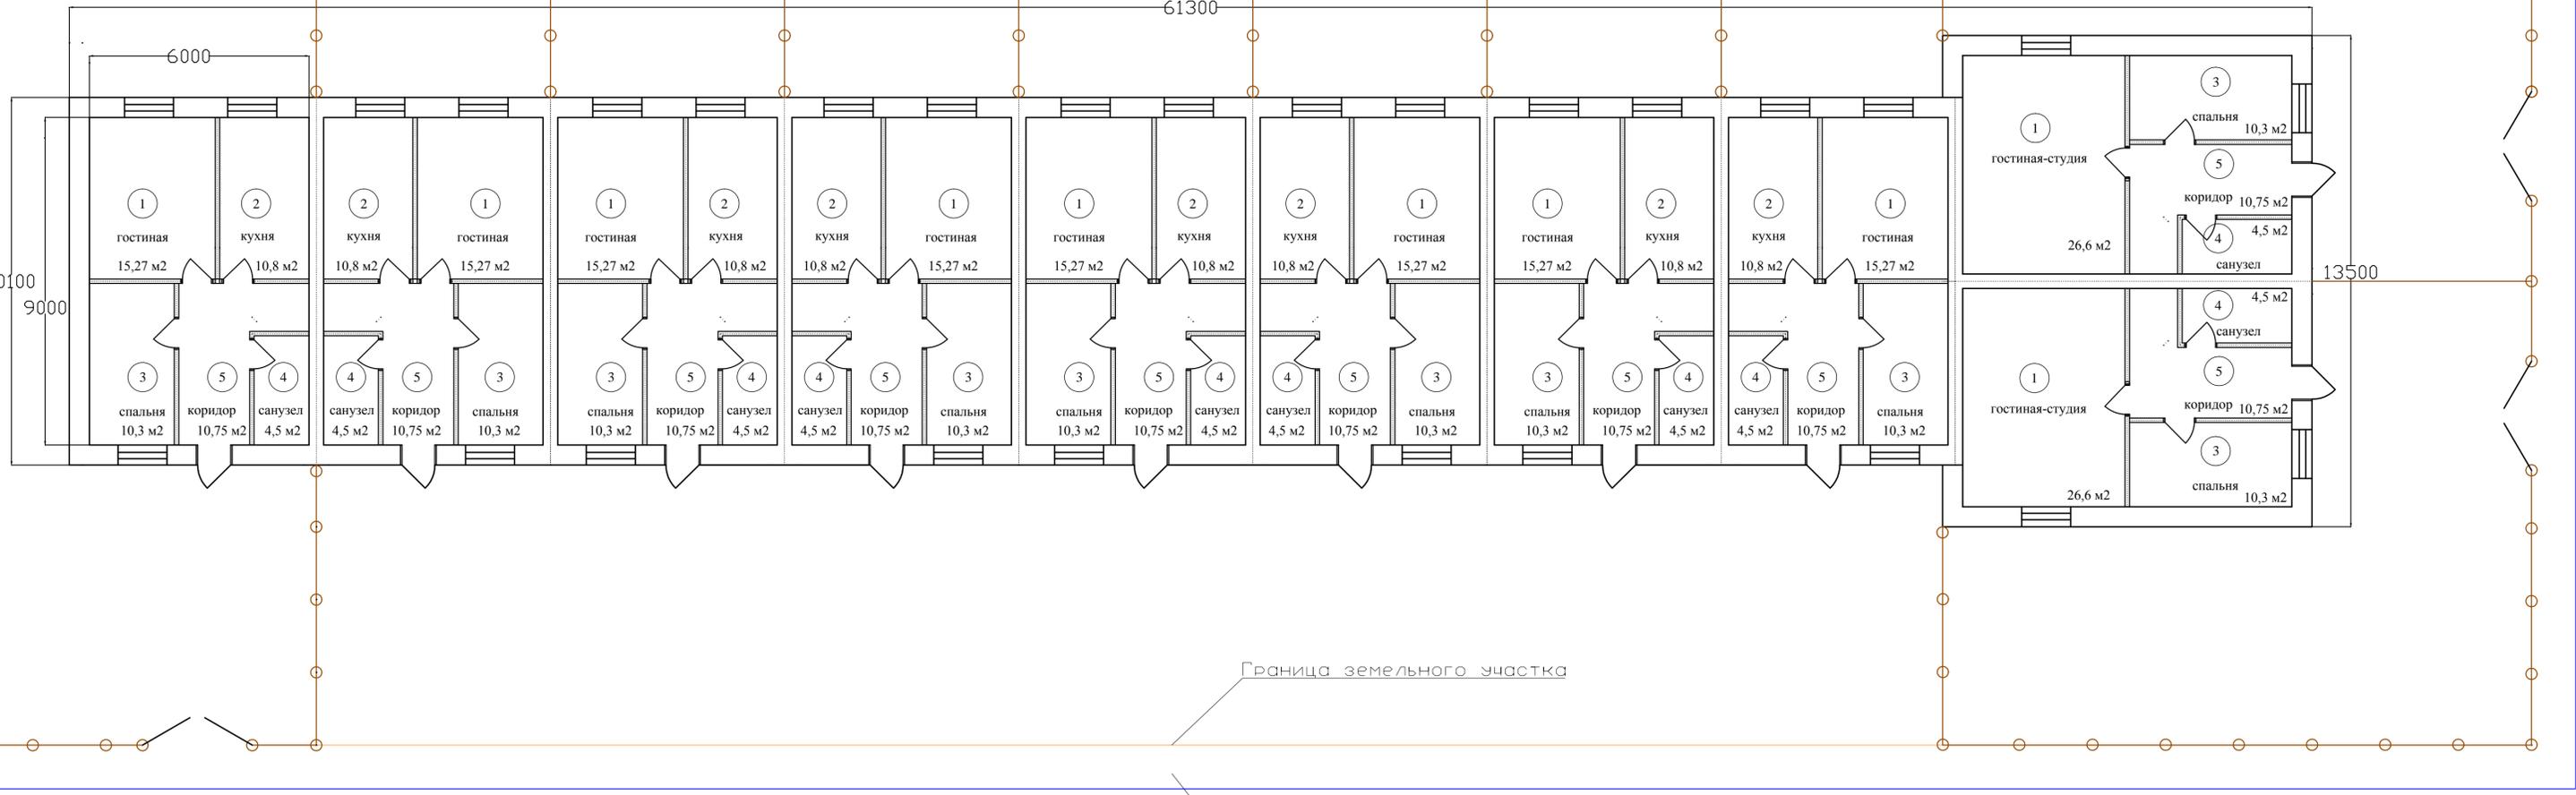

П15/2018 - АР					
Блокированный жилой дом, расположенный по адресу: Республика Башкортостан, Кармаскалинский район, с/с Кармаскалинский, с. Кармаскалы, ул. Худайбердина, д.42/1					
Изм.	Кол.уч.	Лист	№ док.	Подп.	Дата
Разраб.		Кильдибаев			02.18
Проверил		Лысенко			02.18
					Стадия
					Лист
					Листов
					П
					2
Схема расположения строения на земельном участке					ООО "Регион-Эксперт"
ГИП	Лысенко				02.18

Инв. № подл.
Полн. и дата
Взам. инв. №