


План

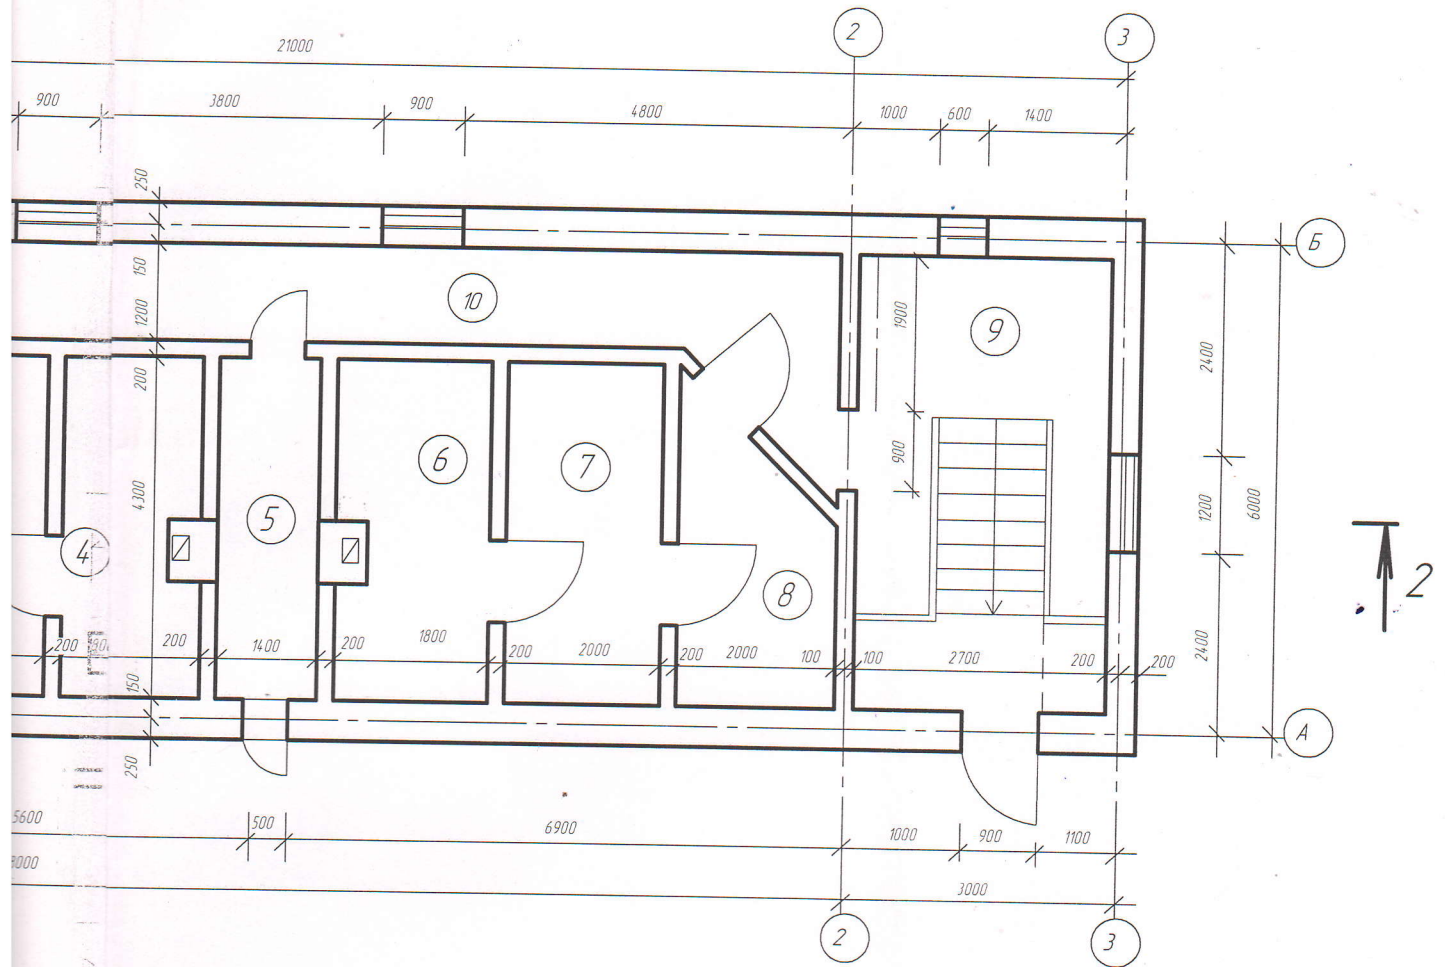

						14.2019			
Изм.	Кол.	Лист	№ док.	Подп.	Дата	Проект бани на 10 мест по адресу: РБ, Кармаскалинский район, с. Кармаскалы, ул. Тукаева, д. 35а	Стадия	Масса	Масштаб
Директор разраб		Ардашрова Лаврентьева		<i>[Signature]</i>					1:1
							Лист	Листов	1
							МУП КСыП		