



Составлено
 План и дата
 № инв. №

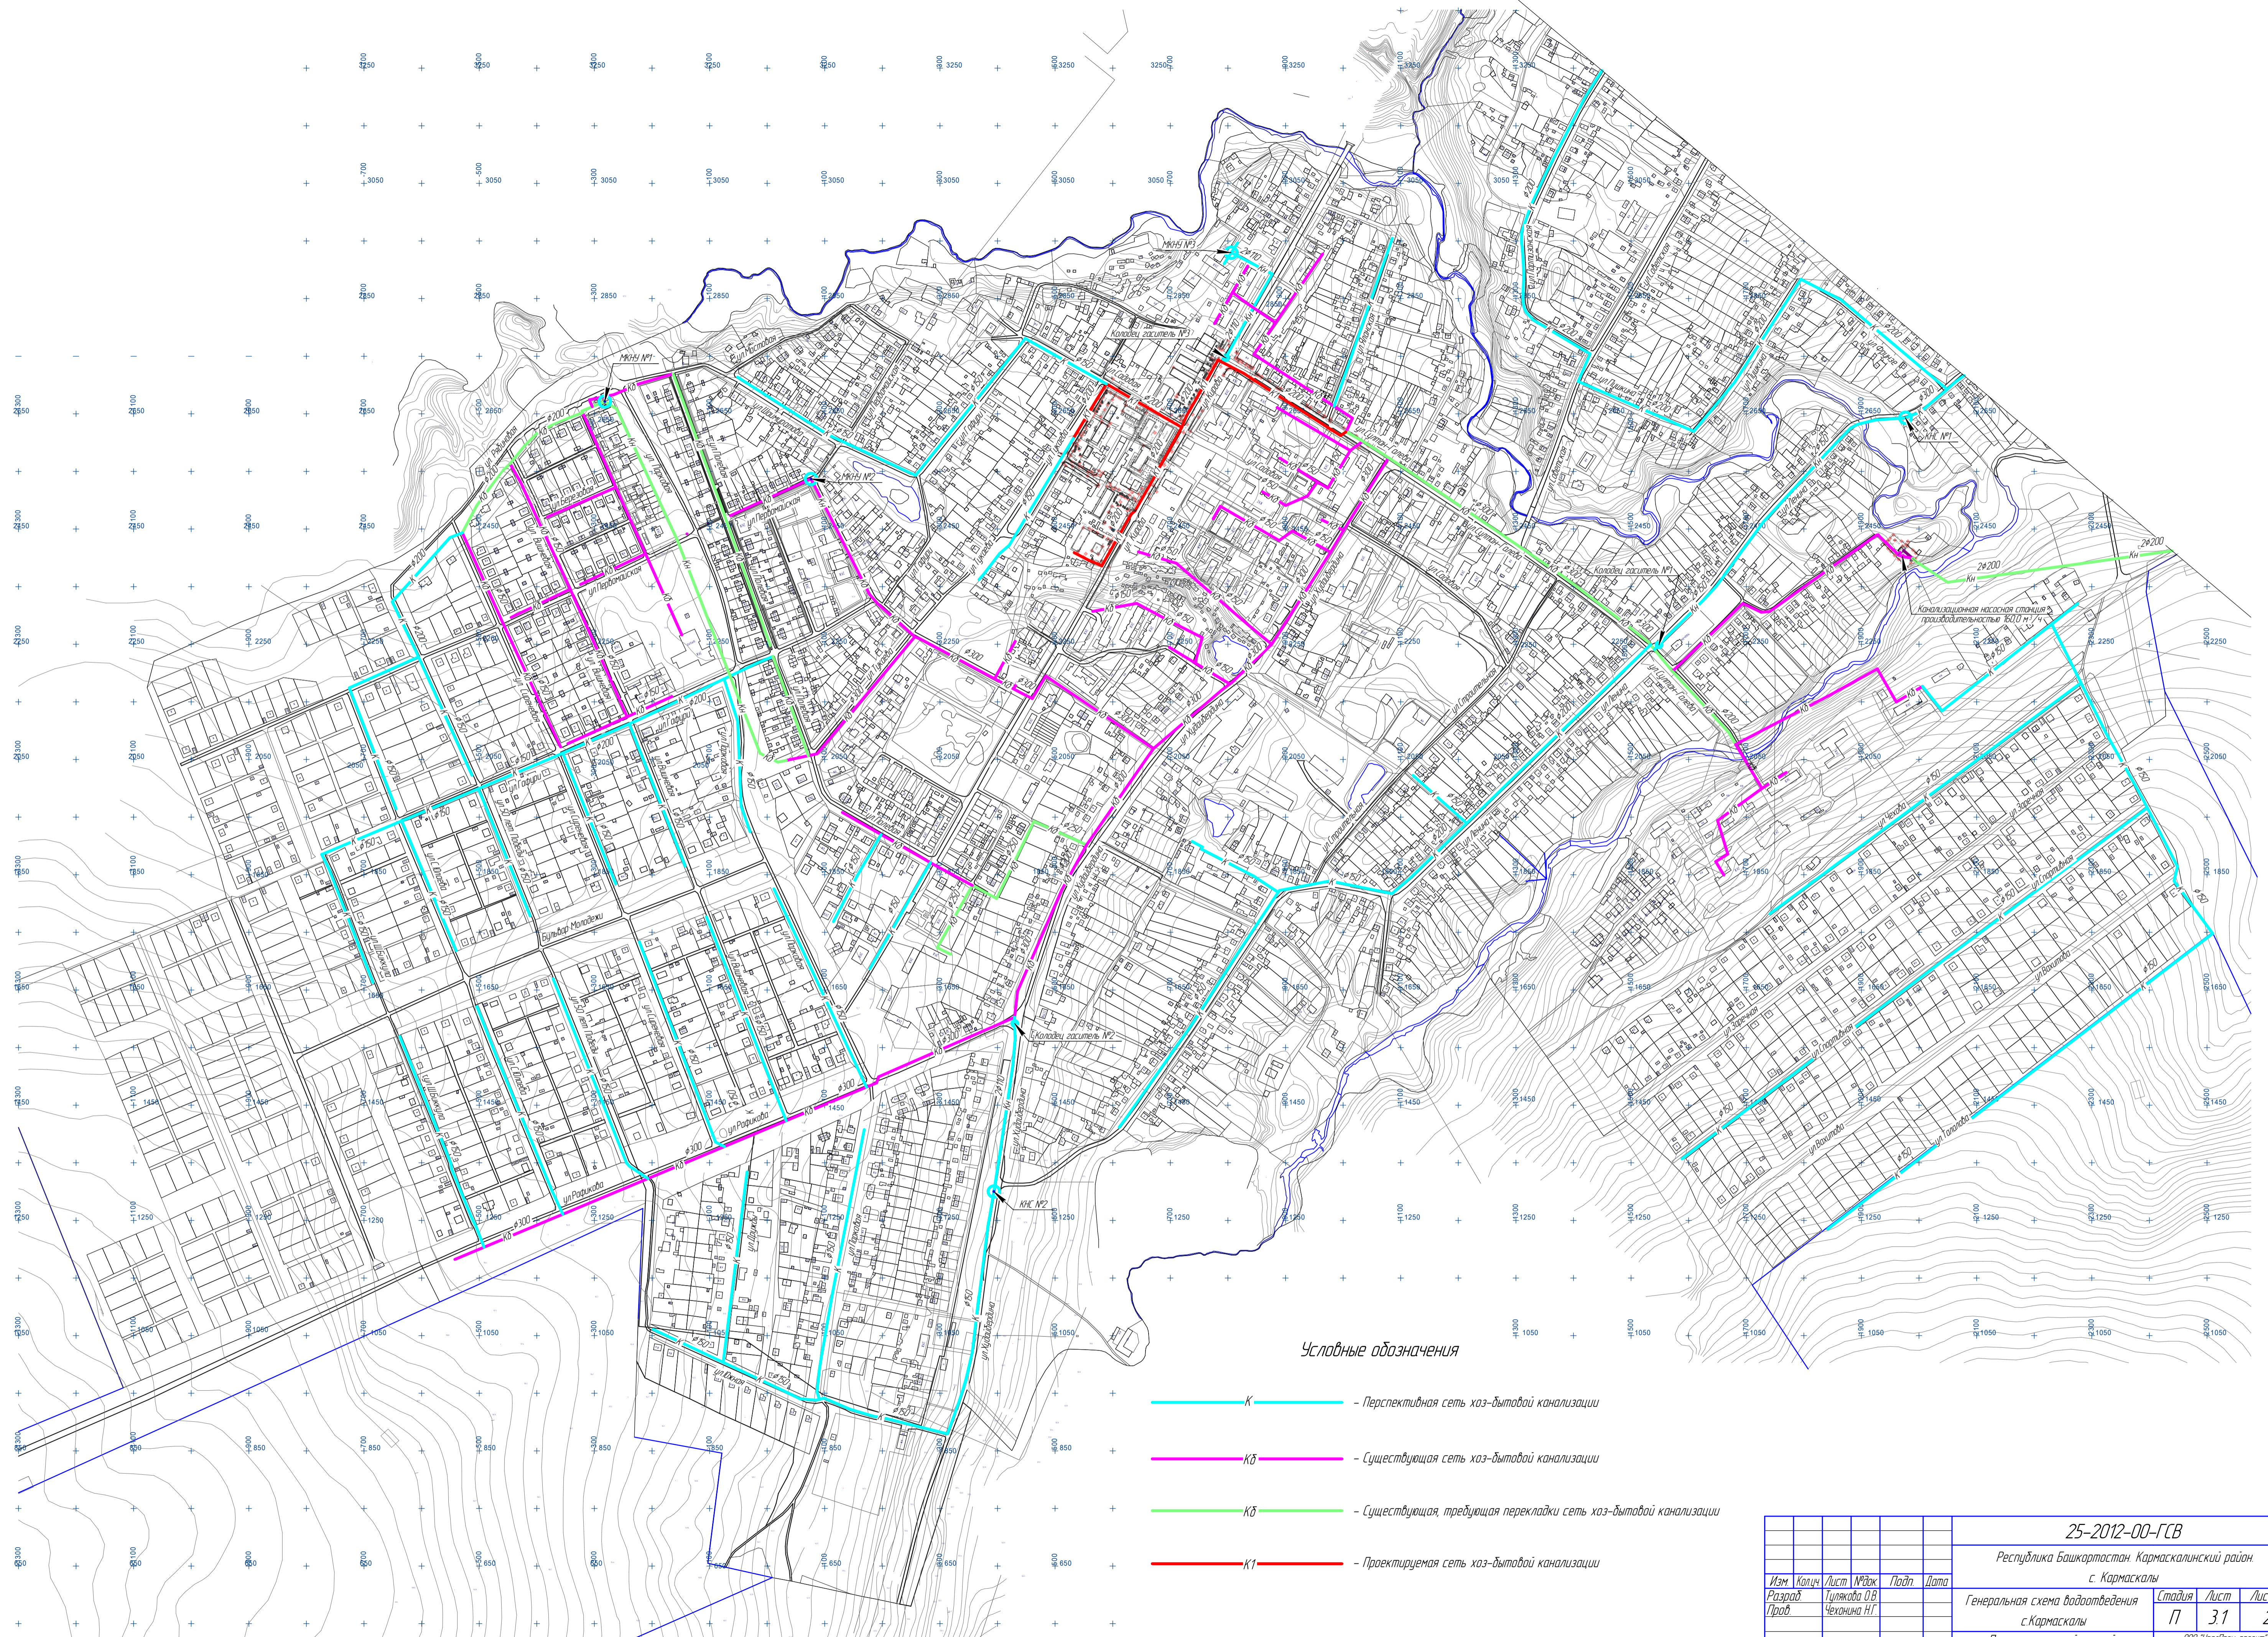

Условные обозначения

- К — Перспективная сеть хозяйственной канализации
- КЭ — Существующая сеть хозяйственной канализации
- КЭ — Существующая, требующая перекладки сеть хозяйственной канализации
- КТ — Проектируемая сеть хозяйственной канализации

25-2012-00-ГСВ					
Республика Башкортостан Кармаскалинский район с Кармаскалы					
Изм	Кол	Лист	№ док	Пл	Дата
Разраб	Тулжаба О.В.				
Проб	Чекочина Н.Т.				
Генеральная схема водоотведения с Кармаскалы				Стация	Лист
План с расчетной схемой канализационных сетей с Кармаскалы М 15000				П	3.1
Нконтр	Сабирова Э.Р.				
				ООО "Эрой-Ван-Проект" Челябинская обл. г. Миасс, ул. Мисайловская, 22 тел./факс (3539) 22701 Формат А1	

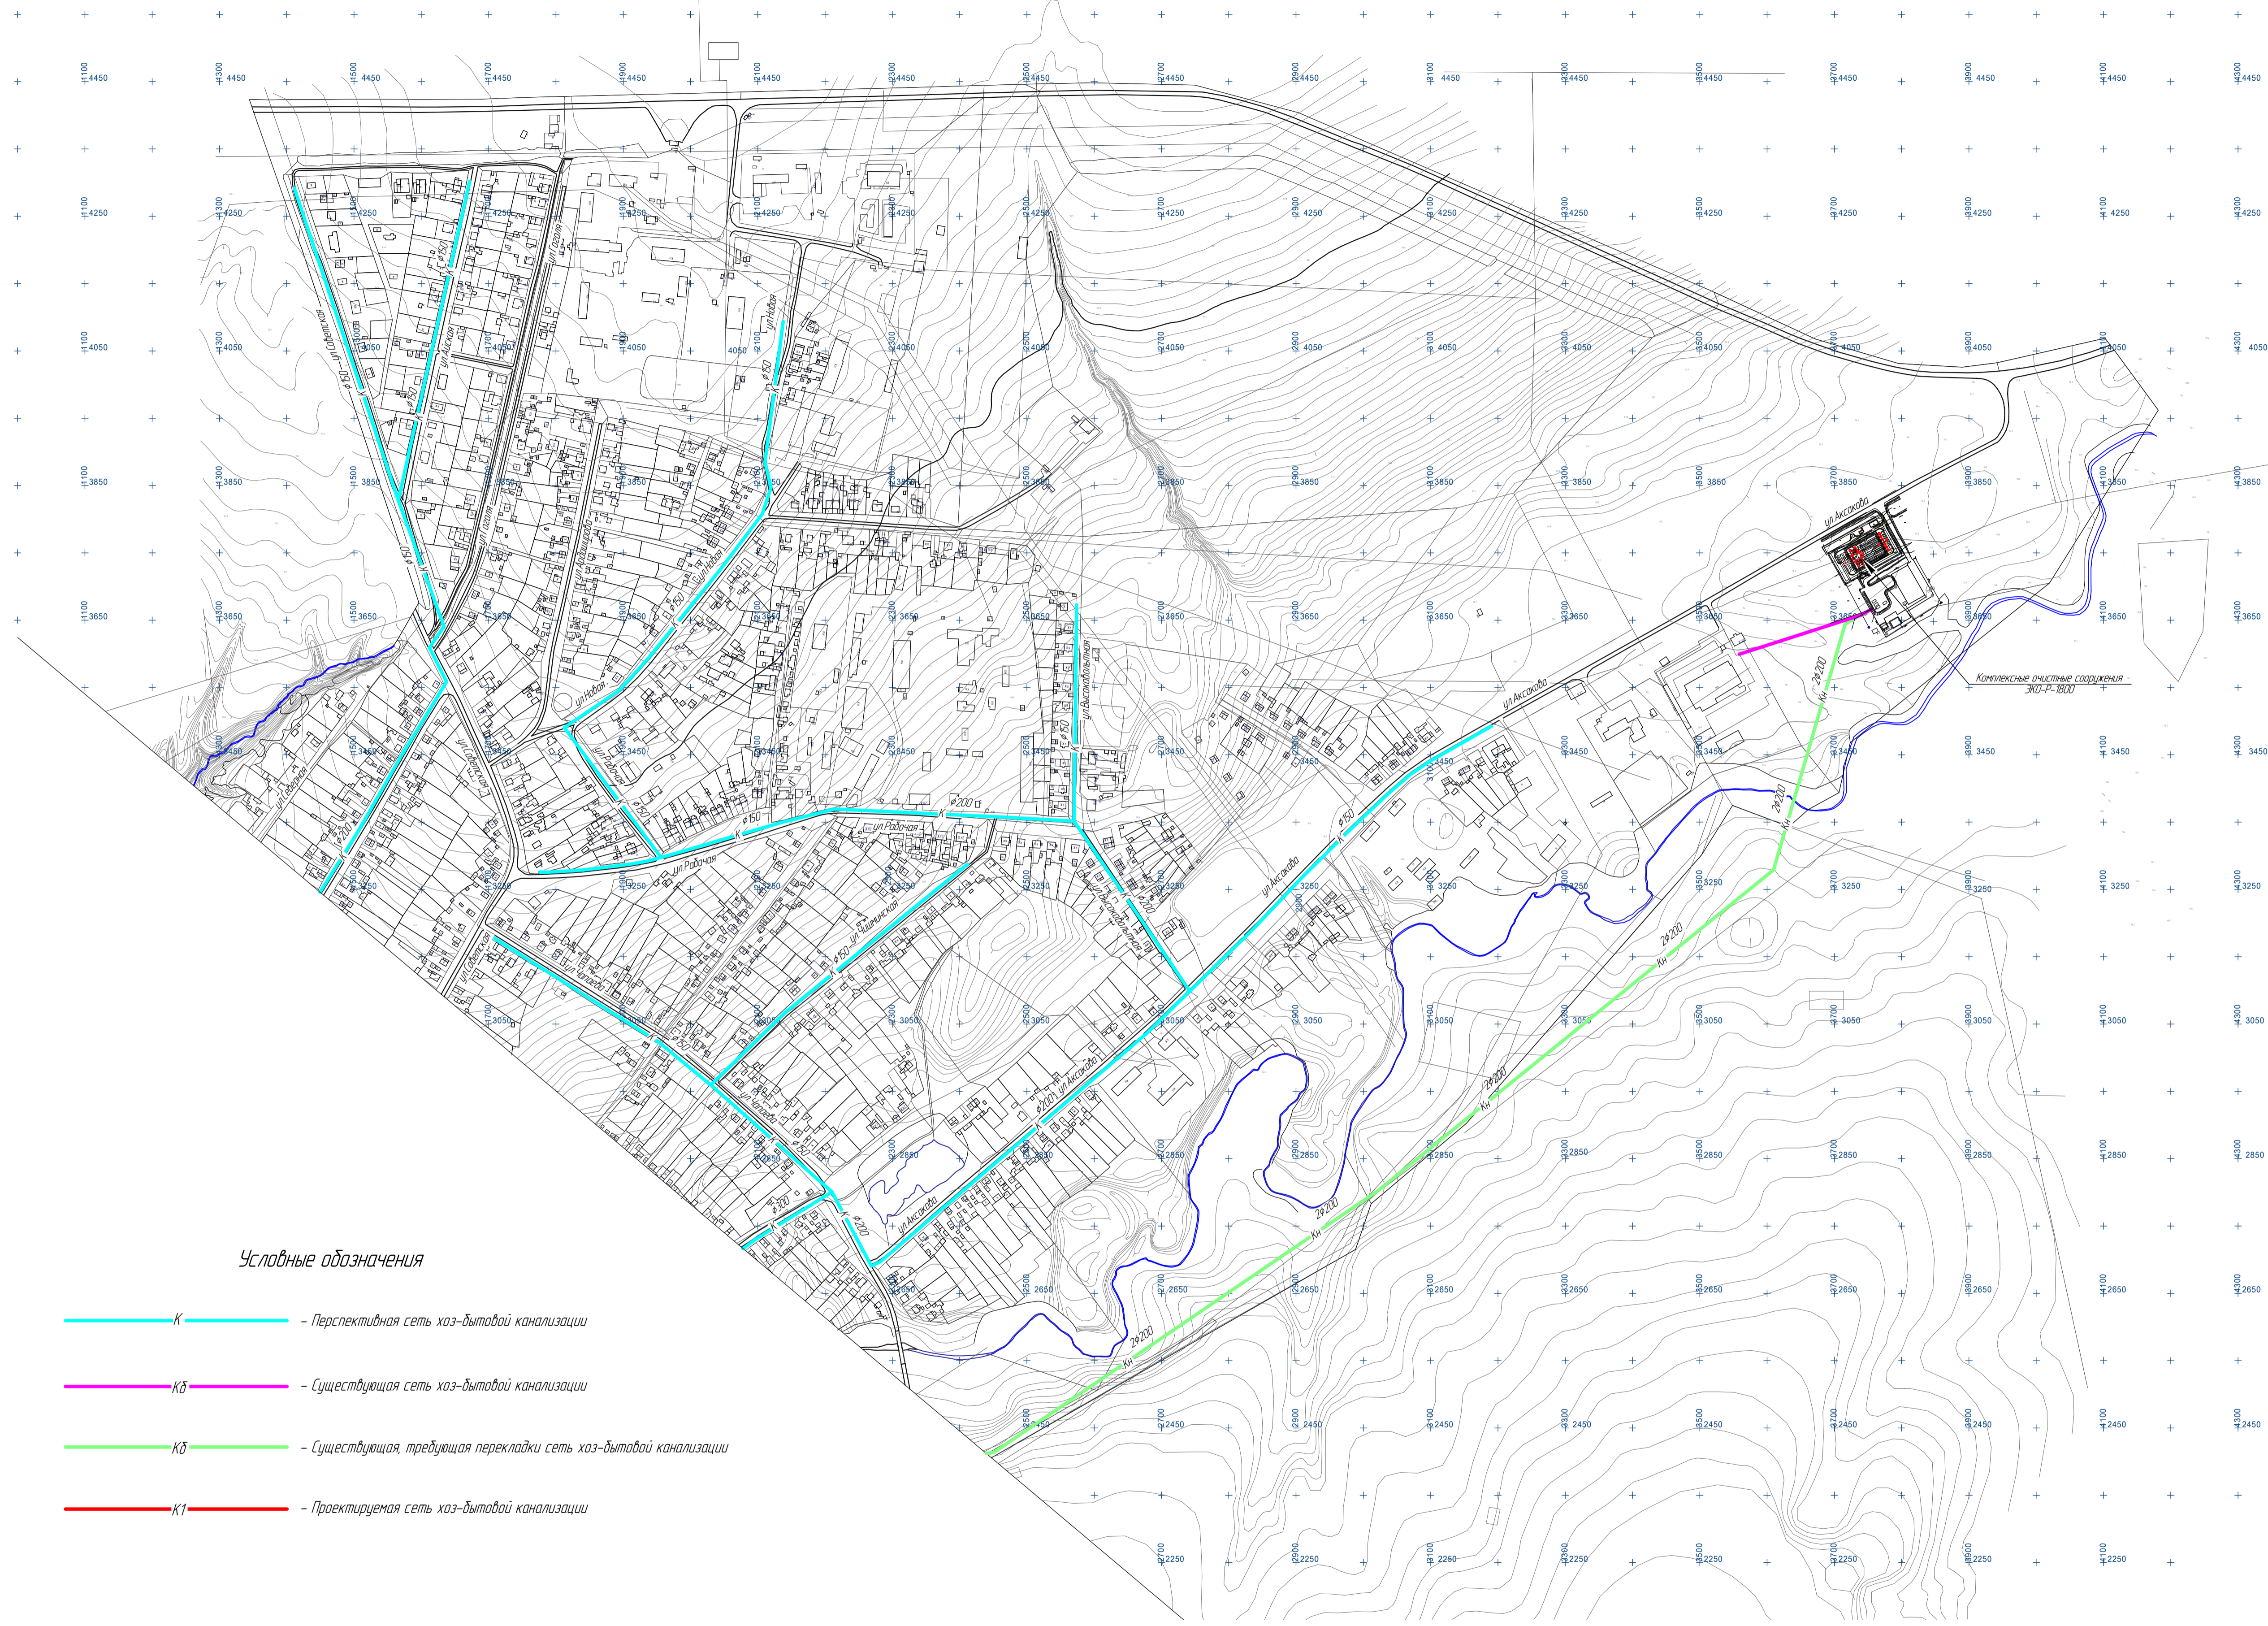

Условные обозначения

- К — Перспективная сеть хоз-бытовой канализации
- КЭ — Существующая сеть хоз-бытовой канализации
- КЭ — Существующая, требующая перекладки сеть хоз-бытовой канализации
- К1 — Проектируемая сеть хоз-бытовой канализации

25-2012-00-ГСВ					
Республика Башкортостан, Кармаскалинский район					
с. Кармаскалы					
Изм.	Колыч	Лист	№ док	Подп.	Дата
Разраб.	Тулякова О.В.	32			
Проб.	Чеккина Н.Г.	П			
Н.контр.	Сабирова Э.Р.				
Генеральная схема водоотведения с Кармаскалы				Лист	Листов
План с расчетной схемой канализационных сетей с. Кармаскалы М 1:5000				32	
				ООО "ЭкоТех-Проект" Челябинская обл. г. Миасс, ул. Московская, 22 тел./факс: (3579)232101 Формат А1	