Edited with the trial version of
Foxit Advanced PDF Editor
To remove this notice, visit:
www.foxitsoftware.com/shopping

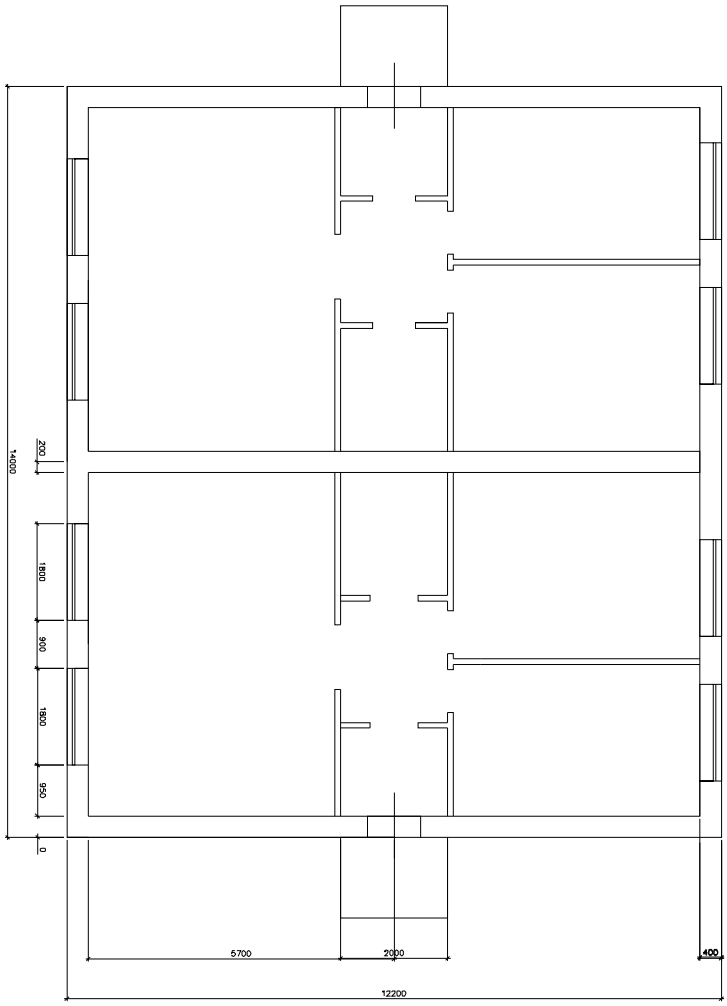

Выполнил			
		Подпись	Дата
Планировка комнат блокированного жилого дома	Земельный участок 02:31:110701:47	05.2021	
"		Стадия	Лист	Листов
		РД		