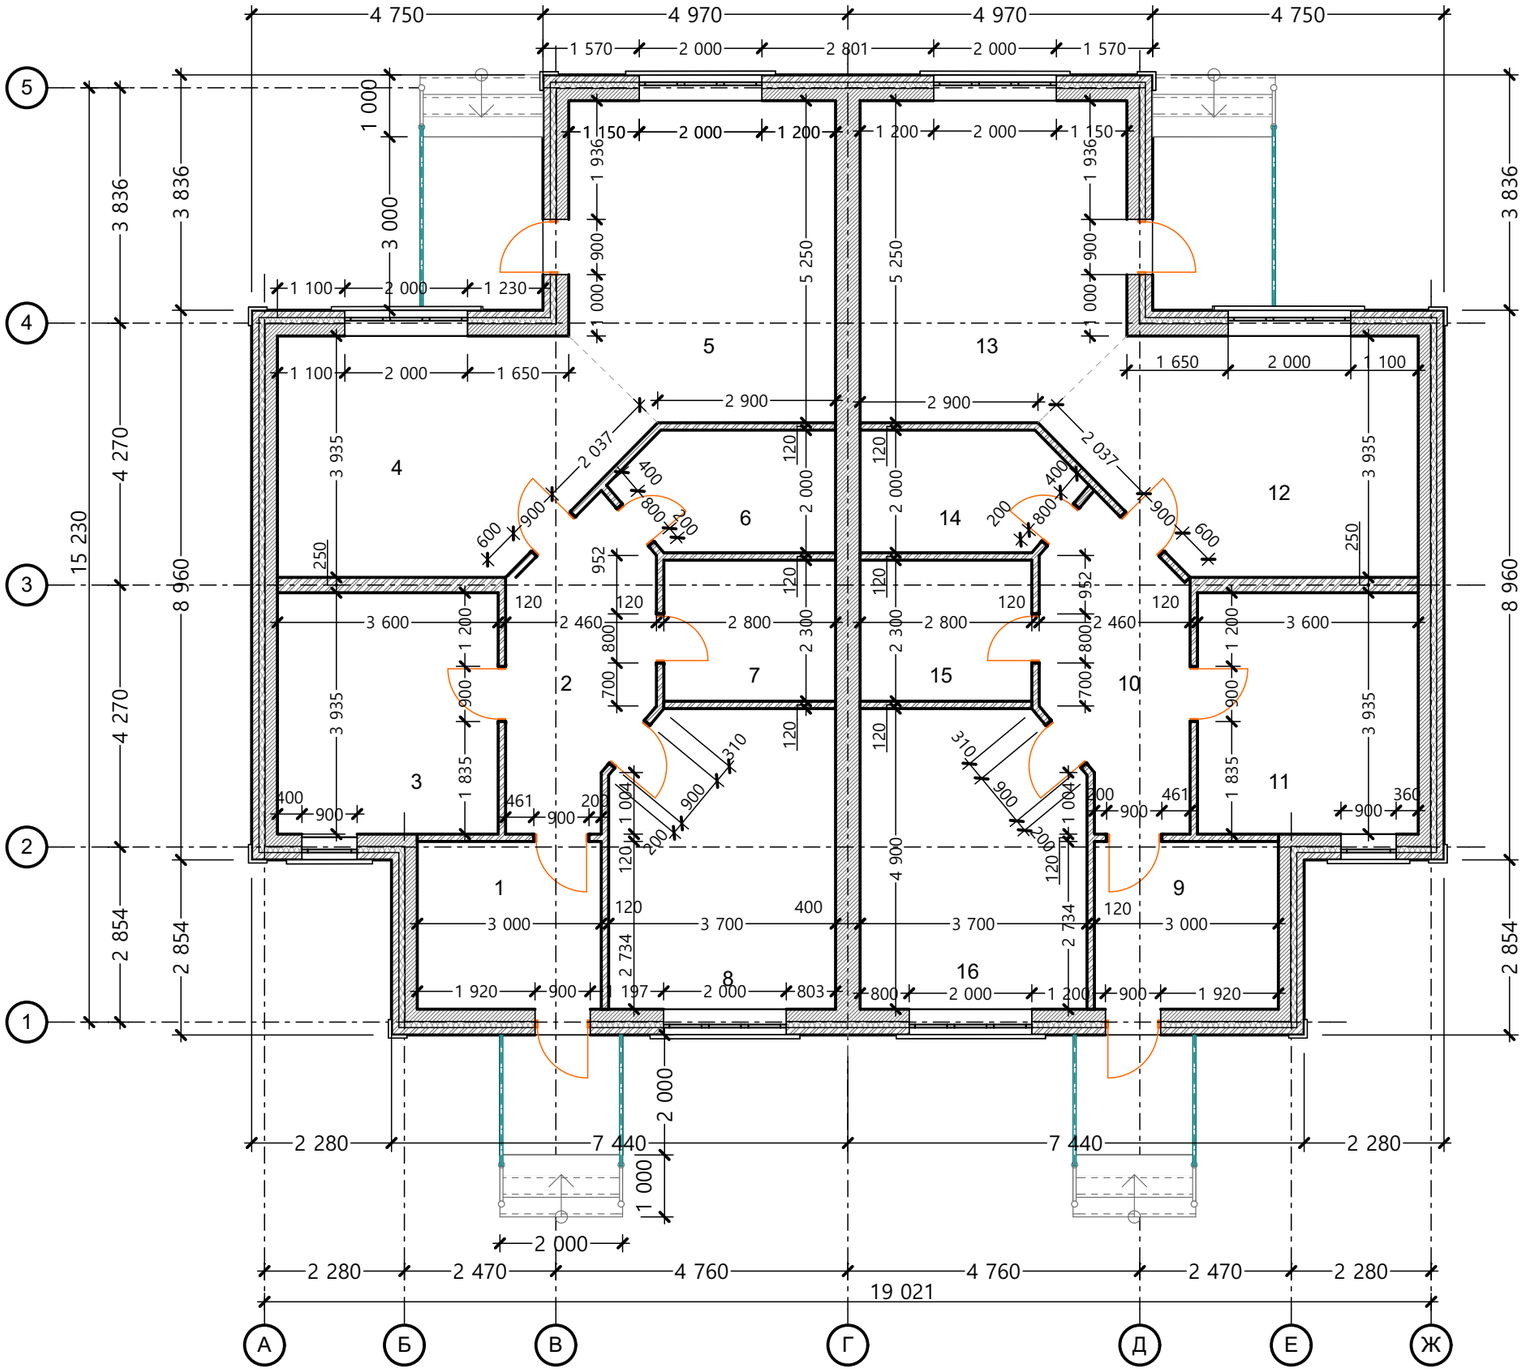

№	Наименование	Площадь
1	Тамбур	8,20
2	Холл	10,64
3	Спальня	14,17
4	Гостиная	20,21
5	Кухня	21,81
6	Санузел	6,48
7	Ванная	6,44
8	Спальня	17,83
9	Тамбур	8,20
10	Холл	10,64
11	Спальня	14,17
12	Гостиная	20,21
13	Кухня	21,81
14	Санузел	6,48
15	Ванная	6,44
16	Спальня	17,64
		211,37 м^2

УСЛОВНЫЕ ОБОЗНАЧЕНИЯ:

Керамзитобетонный блок 200мм, утеплитель 100мм, облицовочный кирпич 120мм

Кирпичная перегородка , толщина 120 мм

Кирпичная несущая стена , толщина 250 мм

Изм.	Кол.уч.	Лист	№Док.	Подп.	Дата
Разраб.		Еремина			
Проверил		Хуснутдинова			
ГИП		Хуснутдинова			

577-2022-АР

Проект планировки и межевания земельного участка, расположенного по адресу: Республика Башкортостан, р-н. Кармаскалинский, с/с. Кармаскалинский, с. Кармаскалы, ул. Калганова, д. 46

Стадия	Лист	Листов
П	2	

План на отм. 0,000.

ООО "РИА ПЛЮС"

Формат А3